


TEMOIN 1 - Version 1  
54.40 m<sup>2</sup> - 2 modules

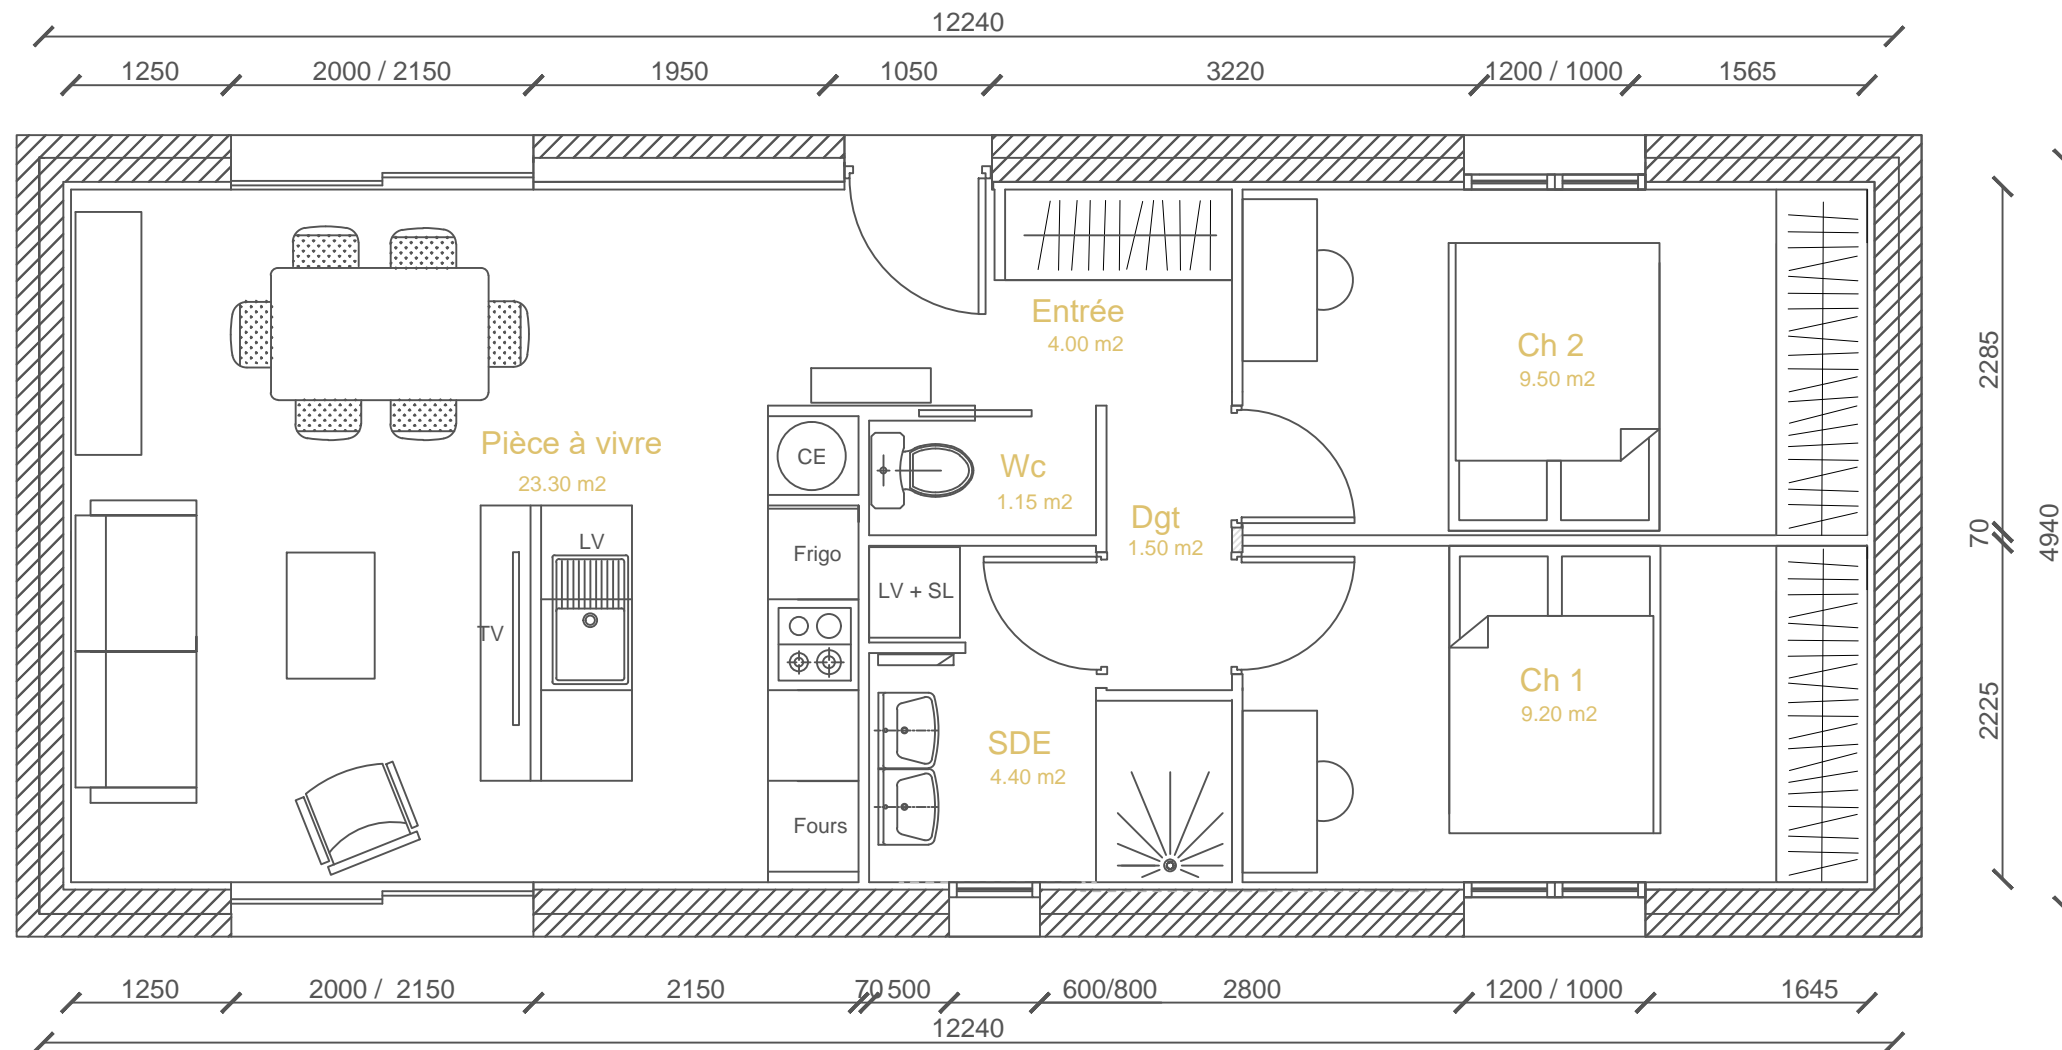

Maison ECO 3

Echelle 1/50

12/10/2017

Plan témoin V2.0



HanaK Architecture d'intérieur  
Céline Hugou  
147 chemin de la colline 83460 Taradeau  
06 50 87 46 09  
contact@hanak-decoration.fr