


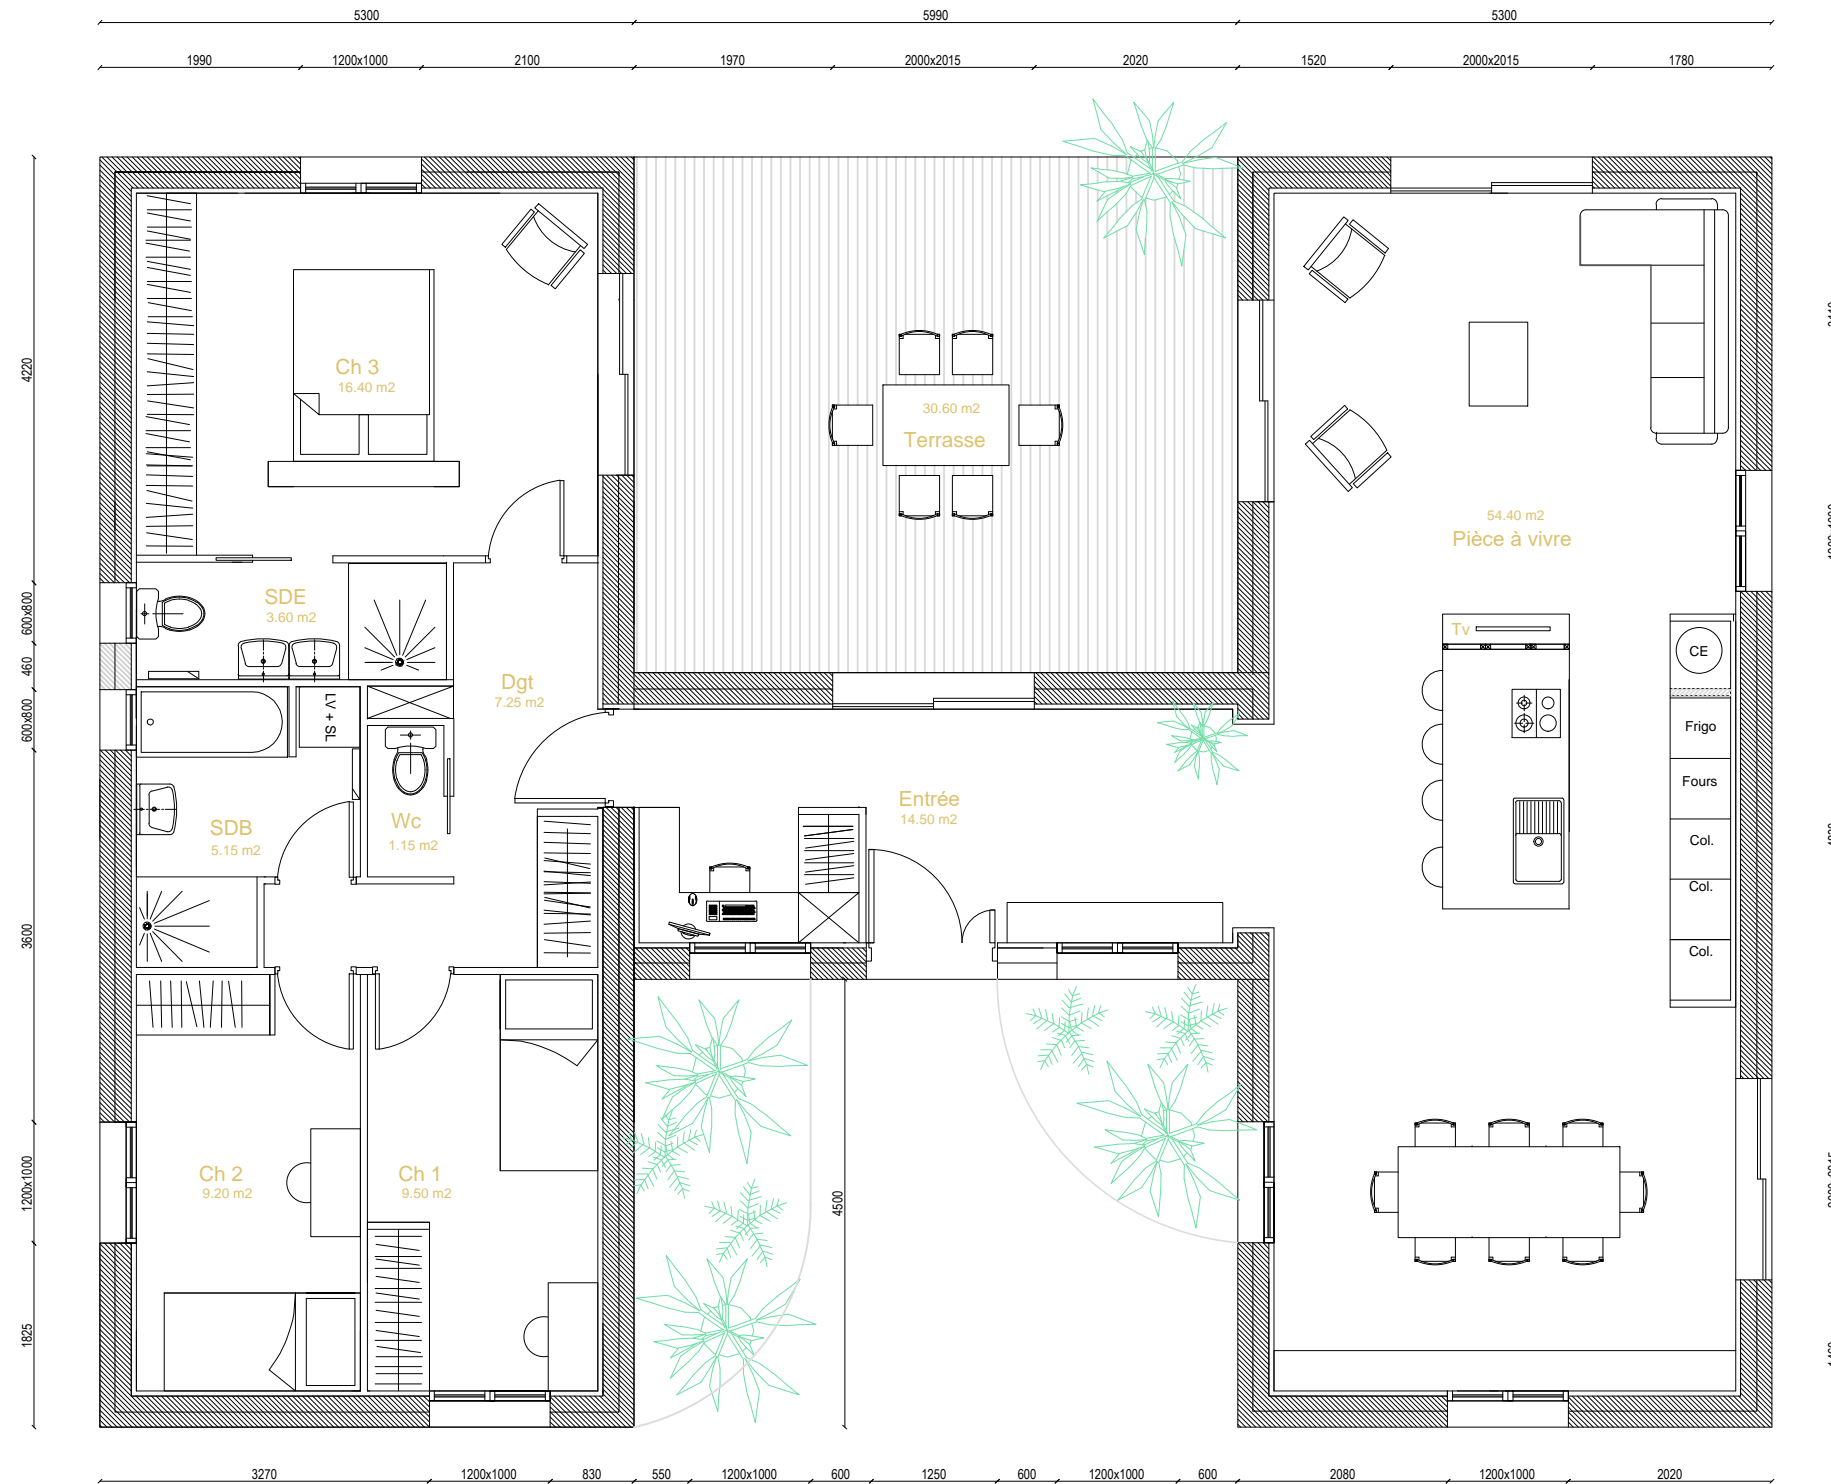

TEMOIN 9 - Version 1  
125.00 m<sup>2</sup> - 5 modules




Maison ECO 3

Echelle 1/75

13/11/2017

Plan témoin 9  
V1.0

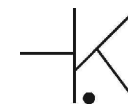

HanaK Architecture d'intérieur  
Céline Hugou  
147 chemin de la colline 83460 Taradeau  
06 50 87 46 09  
contact@hanak-decoration.fr